

Wykonanie otworu o średnicy $\phi 170$ w zewnętrznej ścianie dwuwarstwowej na wysokości ok. 50cm nad posadzką w celu zamontowania nawietrzaka ściennego. Ostateczną średnicę otworu dostosować do średnicy zakupionego nawietrzaka.


LEGENDA - numeracja pionów:

- 20** Stan istniejący:
-Pion wentylacyjny kuchnia m.3 (1 piętro)
Stan projektowany:
-pion do przebudowy
- 21** Stan istniejący:
-Pion wentylacyjny kuchnia m.5 (2 piętro)
Stan projektowany:
-pion do przebudowy
- 22** Stan istniejący:
-Pion wentylacyjny kuchnia m.7 (3 piętro)
Stan projektowany:
-do przebudowy
- 28** Stan istniejący:
-Pion wentylacyjny łazienka m.1 (parter)
-Pion wentylacyjny łazienka m.3 (1 piętro)
-Pion wentylacyjny łazienka m.5 (2 piętro)
-Pion wentylacyjny łazienka m.7 (3 piętro)
Stan projektowany:
-odłączenie od pionu łazienek mieszkań: 3,5,7
- 29** Stan istniejący:
-Pion spalinowy gaz kuchnia m.3 (1 piętro)
Stan projektowany:
-bez zmian
- 30** Stan istniejący:
-Pion wentylacyjny kuchnia m.1 (parter)
Stan projektowany:
-odłączenie wentylacji z kuchni m5 (2 piętro).
- 31** Stan istniejący:
-Pion spalinowy P.g. CWU łazienka m.1 (parter)
Stan projektowany:
-odłączenie od pionu istniejących piecyków gazowych CWU kuchnia m5 (2 piętro) i kuchnia m7 (3 piętro).
Wejście do pionu nr 31 zamurować na poziomie mieszkań nr 5 i 7.

ARCHITEKTONIKA
firma architektoniczna

Firma Architektoniczna "ARCHITEKTONIKA"
mgr inż. arch. Krzysztof Rakowski, mgr inż. arch. Magdalena Miarka-Rakowska
45-057 Opole ul. Ozimska 16/107
tel./fax: 77 453 05 22, kom. +48 608 551 840
e-mail: architektonika@poczta.onet.pl www.architektonika.net.pl

TEMAT OPRACOWANIA:			
PRZEBUDOWA PIONÓW SPALINOWYCH, WENTYLACJI GRAWITACYJNEJ I WEWNĘTRZNEJ INSTALACJI GAZOWEJ W BUDYNKU MIESZKALNYM WIELORODZINNYM			
ADRES INWESTYCJI:			
45-056 Opole ul. Kośnego 42 działka nr 18/8 k.m. 48 obręb Opole			
INWESTOR:			
Wspólnota Mieszkaniowa Opole Kośnego 42 45-056 Opole ul. Kośnego 42			
AUTOR:		PODPIS:	
mgr inż. arch. Krzysztof Rakowski nr uprawnień OKK/UpB/02/06			
SPRAWDZAJĄCY:		PODPIS:	
mgr inż. arch. Magdalena Miarka-Rakowska nr uprawnień 12/OPOKK/2011			
OPRACOWAŁ:		PODPIS:	
inż. arch. Patryk Cebula			
BRANŻA:	SKALA:	DATA:	NR RYSUNKU:
ARCHITEKTURA	1:25	X 2017	W-01
TYTUŁ RYSUNKU: RZUT MIESZKANIA NR 1 (parter) -wyburzenia i demontaże			

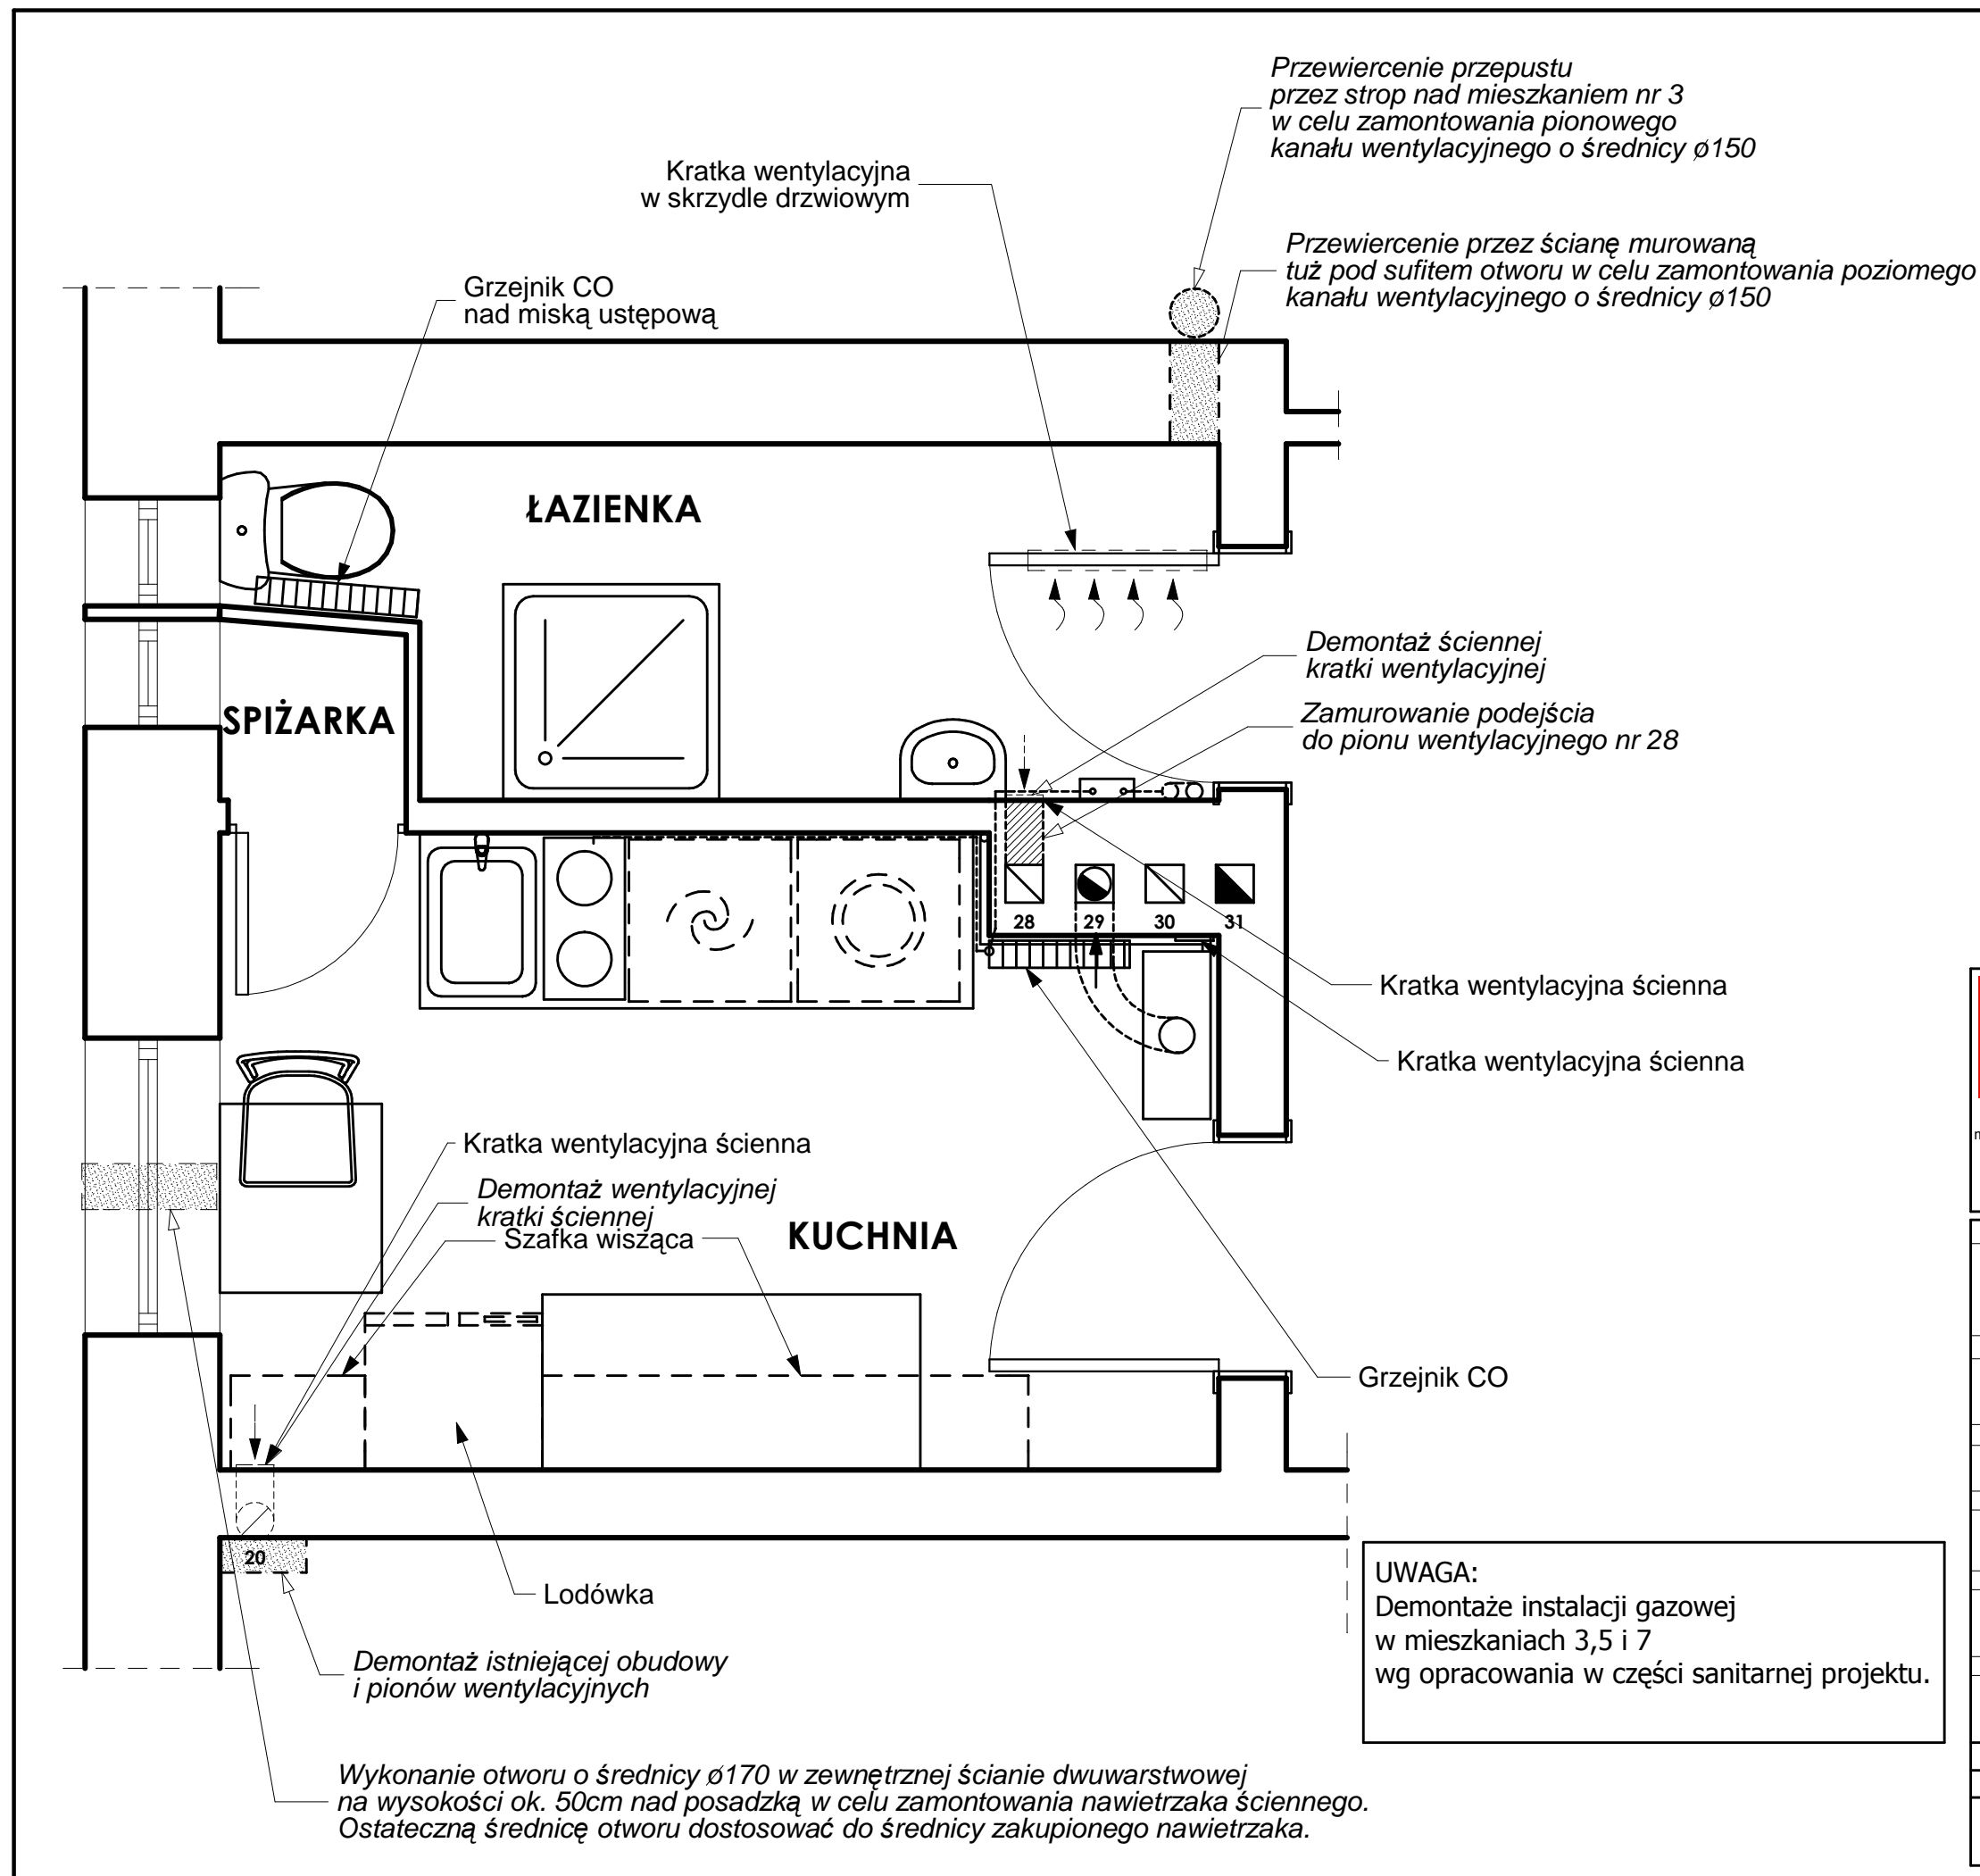

LEGENDA - numeracja pionów:


- 20** Stan istniejący:
-Pion wentylacyjny kuchnia m.3 (1 piętro)
Stan projektowany:
-pion do przebudowy
- 21** Stan istniejący:
-Pion wentylacyjny kuchnia m.5 (2 piętro)
Stan projektowany:
-pion do przebudowy
- 22** Stan istniejący:
-Pion wentylacyjny kuchnia m.7 (3 piętro)
Stan projektowany:
-do przebudowy
- 28** Stan istniejący:
-Pion wentylacyjny łazienka m.1 (parter)
-Pion wentylacyjny łazienka m.3 (1 piętro)
-Pion wentylacyjny łazienka m.5 (2 piętro)
-Pion wentylacyjny łazienka m.7 (3 piętro)
Stan projektowany:
-odłączenie od pionu łazienek mieszkań: 3,5,7
- 29** Stan istniejący:
-Pion spalinowy gaz kuchnia m.3 (1 piętro)
Stan projektowany:
-bez zmian
- 30** Stan istniejący:
-Pion wentylacyjny kuchnia m.1 (parter)
Stan projektowany:
-odłączenie wentylacji z kuchni m5 (2 piętro).
- 31** Stan istniejący:
-Pion spalinowy P.g. CWU łazienka m.1 (parter)
Stan projektowany:
-odłączenie od pionu istniejących piecyków gazowych CWU kuchnia m5 (2 piętro) i kuchnia m7 (3 piętro).
Wejście do pionu nr 31 zamurować na poziomie mieszkań nr 5 i 7.

ARCHITEKTONIKA
firma architektoniczna

Firma Architektoniczna "ARCHITEKTONIKA"
mgr inż. arch. Krzysztof Rakowski, mgr inż. arch. Magdalena Miarka-Rakowska
45-057 Opole ul. Ozimska 16/107
tel./fax: 77 453 05 22, kom. +48 608 551 840
e-mail: architektonika@poczta.onet.pl www.architektonika.net.pl

TEMAT OPRACOWANIA:			
PRZEBUDOWA PIONÓW SPALINOWYCH, WENTYLACJI GRAWITACYJNEJ I WEWNĘTRZNEJ INSTALACJI GAZOWEJ W BUDYNKU MIESZKALNYM WIELORODZINNYM			
ADRES INWESTYCJI:			
45-056 Opole ul. Kośnego 42 działka nr 18/8 k.m. 48 obręb Opole			
INWESTOR:			
Wspólnota Mieszkańcowa Opole Kośnego 42 45-056 Opole ul. Kośnego 42			
AUTOR:		PODPIS:	
mgr inż. arch. Krzysztof Rakowski nr uprawnień OKK/UpB/02/06			
SPRAWDZAJĄCY:		PODPIS:	
mgr inż. arch. Magdalena Miarka-Rakowska nr uprawnień 12/OPOKK/2011			
OPRACOWAŁ:		PODPIS:	
inż. arch. Patryk Cebula			
BRANŻA:	SKALA:	DATA:	NR RYSUNKU:
ARCHITEKTURA	1:25	X 2017	W-02
TYTUŁ RYSUNKU: RZUT MIESZKANIA NR 3 (1piętro) -wyburzenia i demontaże			

UWAGA:
Demontaże instalacji gazowej
w mieszkaniach 3,5 i 7
wg opracowania w części sanitarnej projektu.

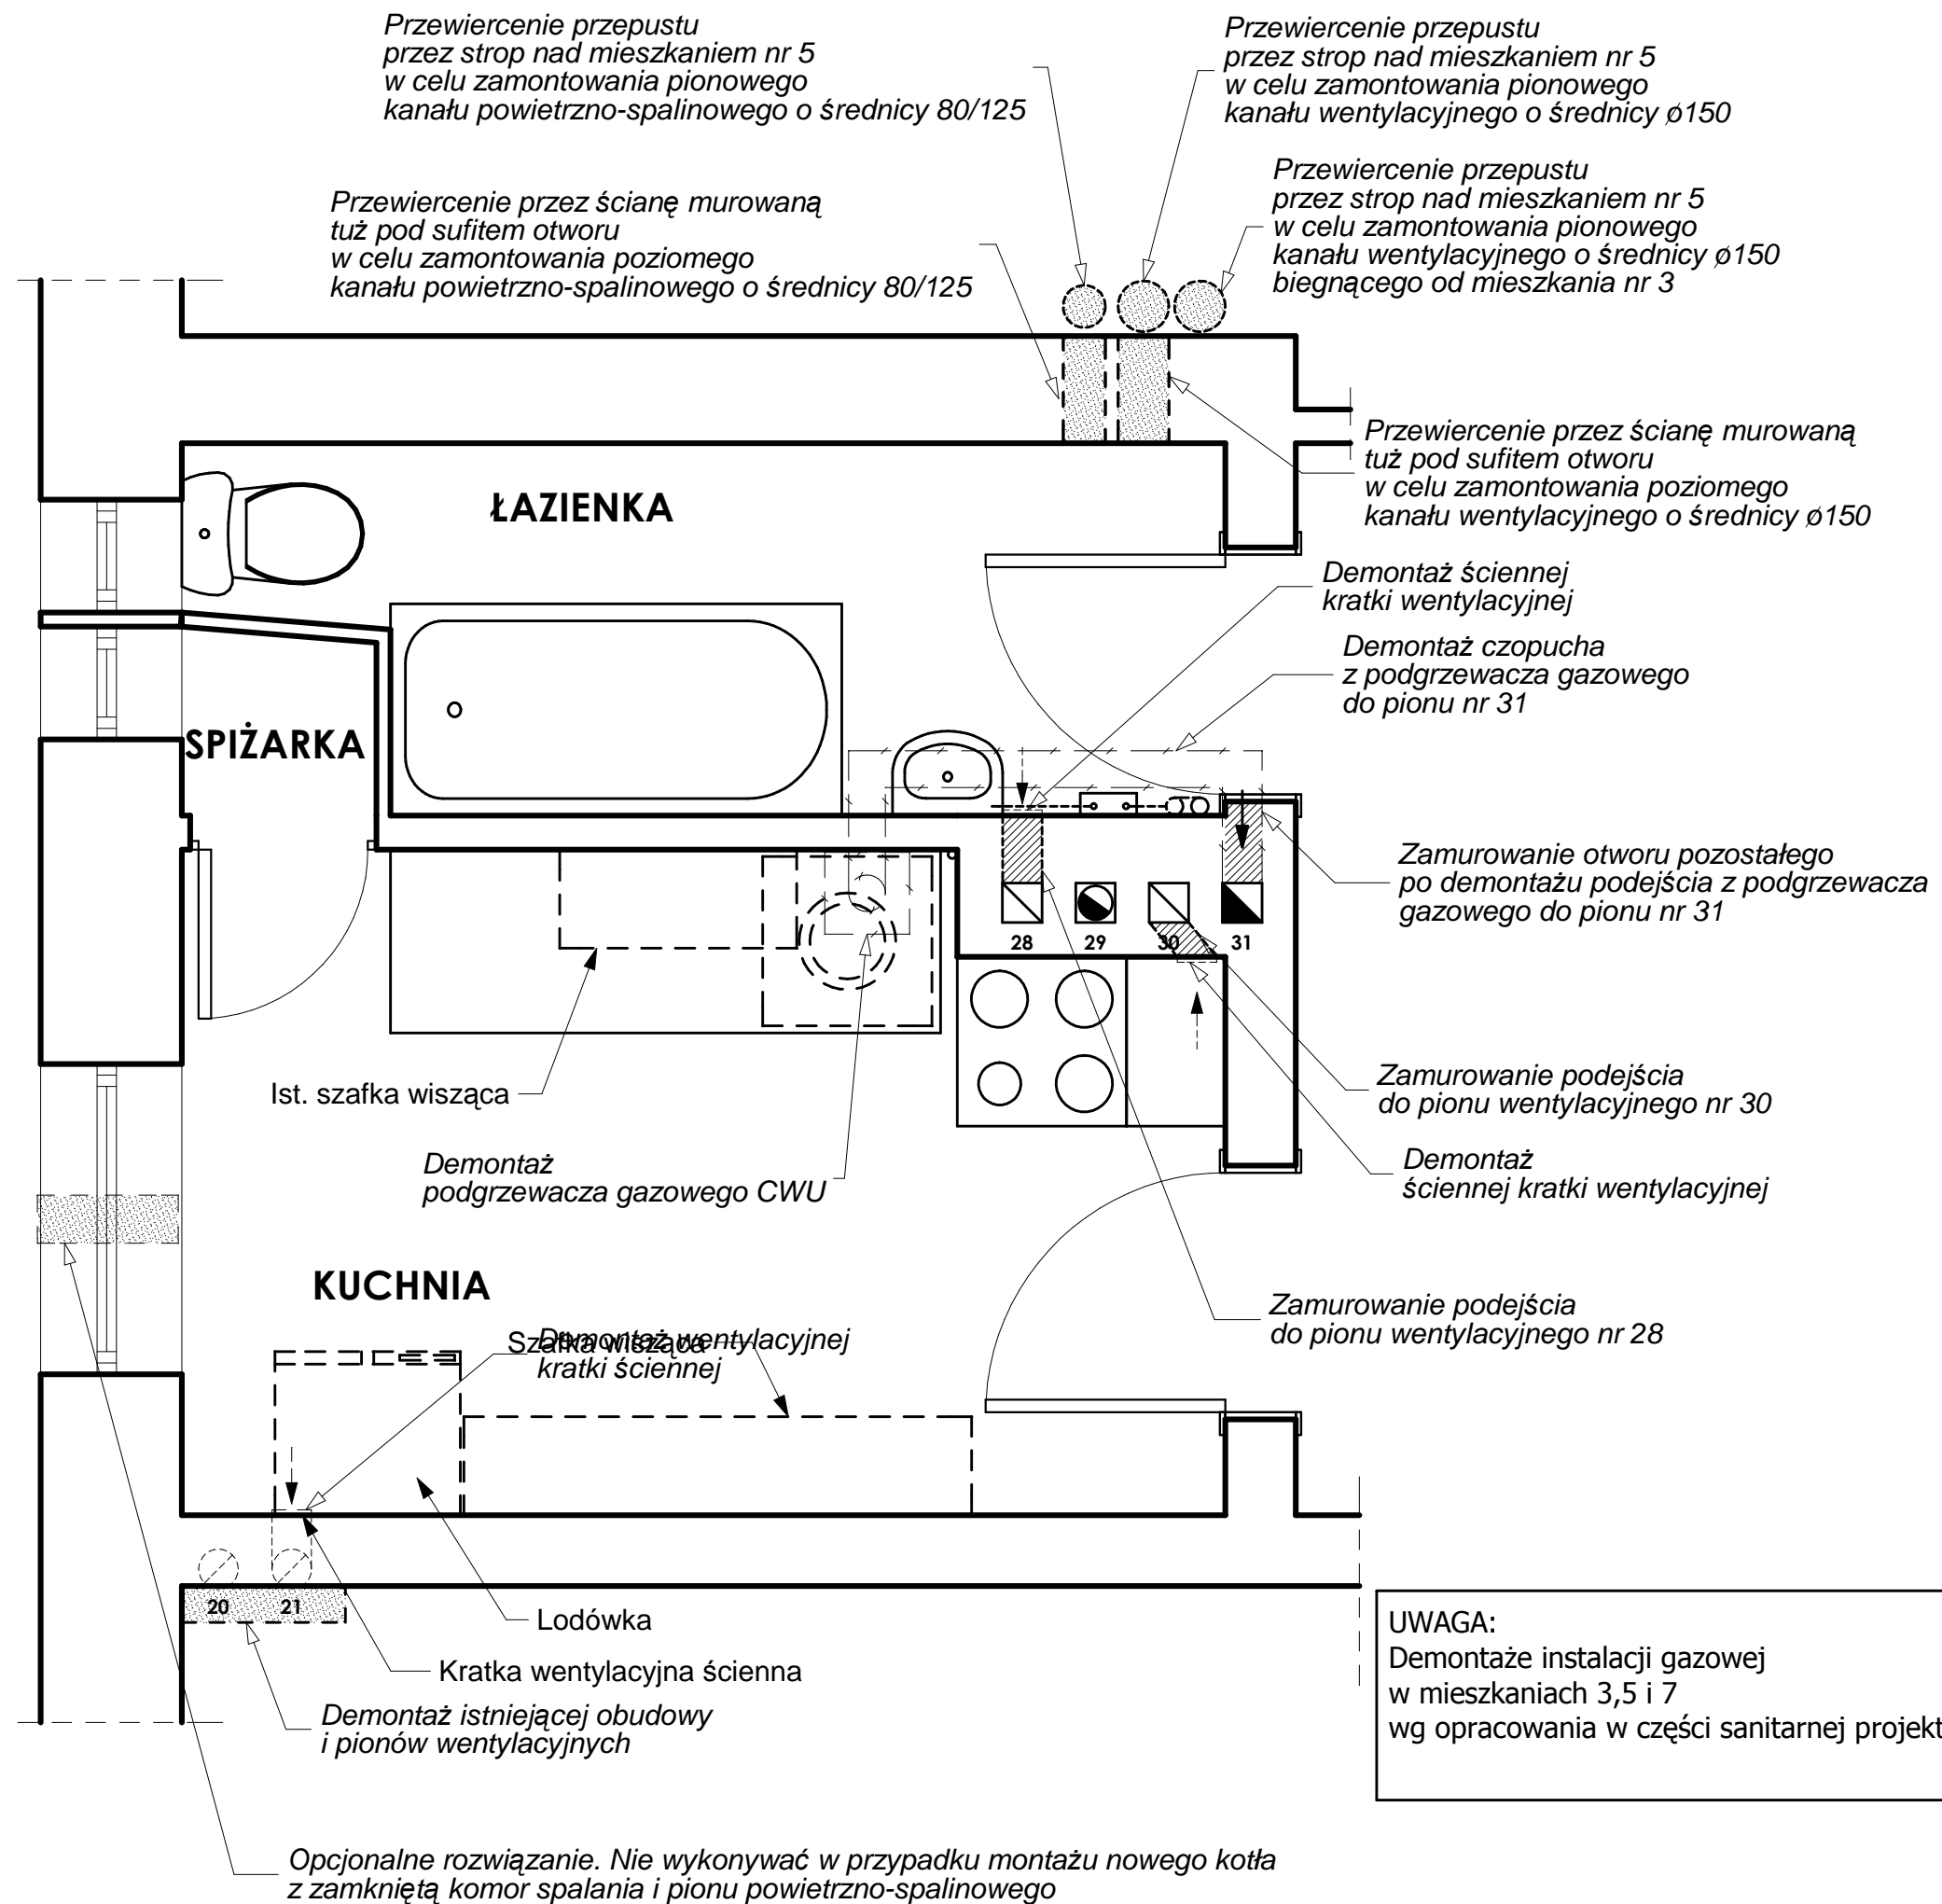

LEGENDA - numeracja pionów:

- 20 Stan istniejący:
-Pion wentylacyjny kuchnia m.3 (1 piętro)
Stan projektowany:
-pion do przebudowy
- 21 Stan istniejący:
-Pion wentylacyjny kuchnia m.5 (2 piętro)
Stan projektowany:
-pion do przebudowy
- 22 Stan istniejący:
-Pion wentylacyjny kuchnia m.7 (3 piętro)
Stan projektowany:
-do przebudowy
- 28 Stan istniejący:
-Pion wentylacyjny łazienka m.1 (parter)
-Pion wentylacyjny łazienka m.3 (1 piętro)
-Pion wentylacyjny łazienka m.5 (2 piętro)
-Pion wentylacyjny łazienka m.7 (3 piętro)
Stan projektowany:
-odłączenie od pionu łazienek mieszkań: 3,5,7
- 29 Stan istniejący:
-Pion spalinowy gaz kuchnia m.3 (1 piętro)
Stan projektowany:
-bez zmian
- 30 Stan istniejący:
-Pion wentylacyjny kuchnia m.1 (parter)
Stan projektowany:
-odłączenie wentylacji z kuchni m5 (2 piętro).
- 31 Stan istniejący:
-Pion spalinowy P.g. CWU łazienka m.1 (parter)
Stan projektowany:
-odłączenie od pionu istniejących piecyków gazowych CWU kuchnia m5 (2 piętro) i kuchnia m7 (3 piętro).
Wejście do pionu nr 31 zamurować na poziomie mieszkań nr 5 i 7.

ARCHITEKTONIKA
firma architektoniczna

Firma Architektoniczna "ARCHITEKTONIKA"
mgr inż. arch. Krzysztof Rakowski, mgr inż. arch. Magdalena Miarka-Rakowska
45-057 Opole ul. Ozimska 16/107
tel./fax: 77 453 05 22, kom. +48 608 551 840
e-mail: architektonika@poczta.onet.pl www.architektonika.net.pl

TEMAT OPRACOWANIA:			
PRZEBUDOWA PIONÓW SPALINOWYCH, WENTYLACJI GRAWITACYJNEJ I WEWNĘTRZNEJ INSTALACJI GAZOWEJ W BUDYNKU MIESZKALNYM WIELORODZINNYM			
ADRES INWESTYCJI:			
45-056 Opole ul. Kośnego 42 działka nr 18/8 k.m. 48 obręb Opole			
INWESTOR:			
Wspólnota Mieszkaniowa Opole Kośnego 42 45-056 Opole ul. Kośnego 42			
AUTOR:		PODPIS:	
mgr inż. arch. Krzysztof Rakowski nr uprawnień OKK/UpB/02/06			
SPRAWDZAJĄCY:		PODPIS:	
mgr inż. arch. Magdalena Miarka-Rakowska nr uprawnień 12/OPOKK/2011			
OPRACOWAŁ:		PODPIS:	
inż. arch. Patryk Cebula			
BRANŻA:	SKALA:	DATA:	NR RYSUNKU:
ARCHITEKTURA	1:25	X 2017	W-03
TYTUŁ RYSUNKU: RZUT MIESZKANIA NR 5 (2 piętro) -wyburzenia i demontaże			

UWAGA:
Demontaże instalacji gazowej
w mieszkaniach 3,5 i 7
wg opracowania w części sanitarnej projektu.

Przewiercenie przepustu przez strop nad mieszkaniem nr 9 w celu zamontowania pionowego kanału powietrzno-spalinowego o średnicy 80/125 biegnącego od mieszkania nr 5

Przewiercenie przepustu przez strop nad mieszkaniem nr 9 w celu zamontowania pionowego kanału wentylacyjnego o średnicy $\phi 150$ biegnącego od mieszkania nr 7

Przewiercenie przepustu przez strop nad mieszkaniem nr 9 w celu zamontowania pionowego kanału wentylacyjnego o średnicy $\phi 150$ biegnącego od mieszkania nr 5

Przewiercenie przepustu przez strop nad mieszkaniem nr 9 w celu zamontowania pionowego kanału wentylacyjnego o średnicy $\phi 150$ biegnącego od mieszkania nr 3

Ist. kratka wentylacyjna w skrzydle drzwiowym

Ist. pion spalinyowy (pion nr 32)

ŁAZIENKA

Istniejąca rewizja w suficie

Ist. kratka sufitowa wentylacji łazienki (pion nr 33)

Przewiercenie otworu w istniejącym stropie nad mieszkaniem nr 9 oraz w tym samym miejscu powyżej na poziomie przejścia pionu spalinyowego z mieszkania nr 7 przez dach

Szafka wisząca

KUCHNIA

Przesunięcie kratki sufitowej i giętkiego podejścia do pionu wentylacyjnego w celu uniknięcia kolizji z projektowaną obudową pionu

Demontaż istniejącej obudowy i pionów wentylacyjnych

LEGENDA - numeracja pionów:

- 20** Stan istniejący:
-Pion wentylacyjny kuchnia m.3 (1 piętro)
Stan projektowany:
-pion do przebudowy
- 21** Stan istniejący:
-Pion wentylacyjny kuchnia m.5 (2 piętro)
Stan projektowany:
-pion do przebudowy
- 22** Stan istniejący:
-Pion wentylacyjny kuchnia m.7 (3 piętro)
Stan projektowany:
-do przebudowy
- 28** Stan istniejący:
-Pion wentylacyjny łazienka m.1 (parter)
-Pion wentylacyjny łazienka m.3 (1 piętro)
-Pion wentylacyjny łazienka m.5 (2 piętro)
-Pion wentylacyjny łazienka m.7 (3 piętro)
Stan projektowany:
-odłączenie od pionu łazienek mieszkań: 3,5,7
- 29** Stan istniejący:
-Pion spalinyowy gaz kuchnia m.3 (1 piętro)
Stan projektowany:
-bez zmian
- 30** Stan istniejący:
-Pion wentylacyjny kuchnia m.1 (parter)
Stan projektowany:
-odłączenie wentylacji z kuchni m5 (2 piętro).
- 31** Stan istniejący:
-Pion spalinyowy P.g. CWU łazienka m.1 (parter)
Stan projektowany:
-odłączenie od pionu istniejących piecyków gazowych CWU kuchnia m5 (2 piętro) i kuchnia m7 (3 piętro).
Wejście do pionu nr 31 zamurować na poziomie mieszkań nr 5 i 7.

ARCHITEKTONIKA
firma architektoniczna

Firma Architektoniczna "ARCHITEKTONIKA"
mgr inż. arch. Krzysztof Rakowski, mgr inż. arch. Magdalena Miarka-Rakowska
45-057 Opole ul. Ozimska 16/107
tel./fax: 77 453 05 22, kom. +48 608 551 840
e-mail: architektonika@poczta.onet.pl www.architektonika.net.pl

TEMAT OPRACOWANIA:			
PRZEBUDOWA PIONÓW SPALINOWYCH, WENTYLACJI GRAWITACYJNEJ I WEWNĘTRZNEJ INSTALACJI GAZOWEJ W BUDYNKU MIESZKALNYM WIELORODZINNYM			
ADRES INWESTYCJI:			
45-056 Opole ul. Kośnego 42 działka nr 18/8 k.m. 48 obręb Opole			
INWESTOR:			
Wspólnota Mieszkaniowa Opole Kośnego 42 45-056 Opole ul. Kośnego 42			
AUTOR:		PODPIS:	
mgr inż. arch. Krzysztof Rakowski nr uprawnień OKK/UpB/02/06			
SPRAWDZAJĄCY:		PODPIS:	
mgr inż. arch. Magdalena Miarka-Rakowska nr uprawnień 12/OPOKK/2011			
OPRACOWAŁ:		PODPIS:	
inż. arch. Patryk Cebula			
BRANŻA:	SKALA:	DATA:	NR RYSUNKU:
ARCHITEKTURA	1:25	X 2017	W-05
TYTUŁ RYSUNKU: RZUT MIESZKANIA NR 9 (4 piętro) -wyburzenia i demontaże			

ARCHITEKTONIKA
 firma architektoniczna

Firma Architektoniczna "ARCHITEKTONIKA"
 mgr inż. Krzysztof Rakowski, mgr inż. arch. Magdalena Miarka-Rakowska
 45-057 Opole ul. Ozimska 16/107
 tel./fax: 77 453 05 22, kom. +48 608 551 840
 e-mail: architektonika@poczta.onet.pl www.architektonika.net.pl

TEMAT OPRACOWANIA: PRZEBUDOWA PIONÓW SPALINOWYCH, WENTYLACJI GRAWITACYJNEJ I WEWNĘTRZNEJ INSTALACJI GAZOWEJ W BUDYNKU MIESZKALNYM WIELORODZINNYM			
ADRES INWESTYCJI: 45-056 Opole ul. Kośnego 42 działka nr 18/8 k.m. 48 obręb Opole			
INWESTOR: Wspólnota Mieszkaniowa Opole Kośnego 42 45-056 Opole ul. Kośnego 42			
AUTOR: mgr inż. arch. Krzysztof Rakowski nr uprawnień OKK/UpB/02/06		PODPIS:	
SPRAWDZAJĄCY: mgr inż. arch. Magdalena Miarka-Rakowska nr uprawnień 12/OPOKK/2011		PODPIS:	
OPRACOWAŁ: inż. arch. Patryk Cebula		PODPIS:	
BRANŻA: ARCHITEKTURA	SKALA: 1:50	DATA: X 2017	NR RYSUNKU: W-06
TYTUŁ RYSUNKU:		RZUT DACHU -wyburzenia i demontaże	

